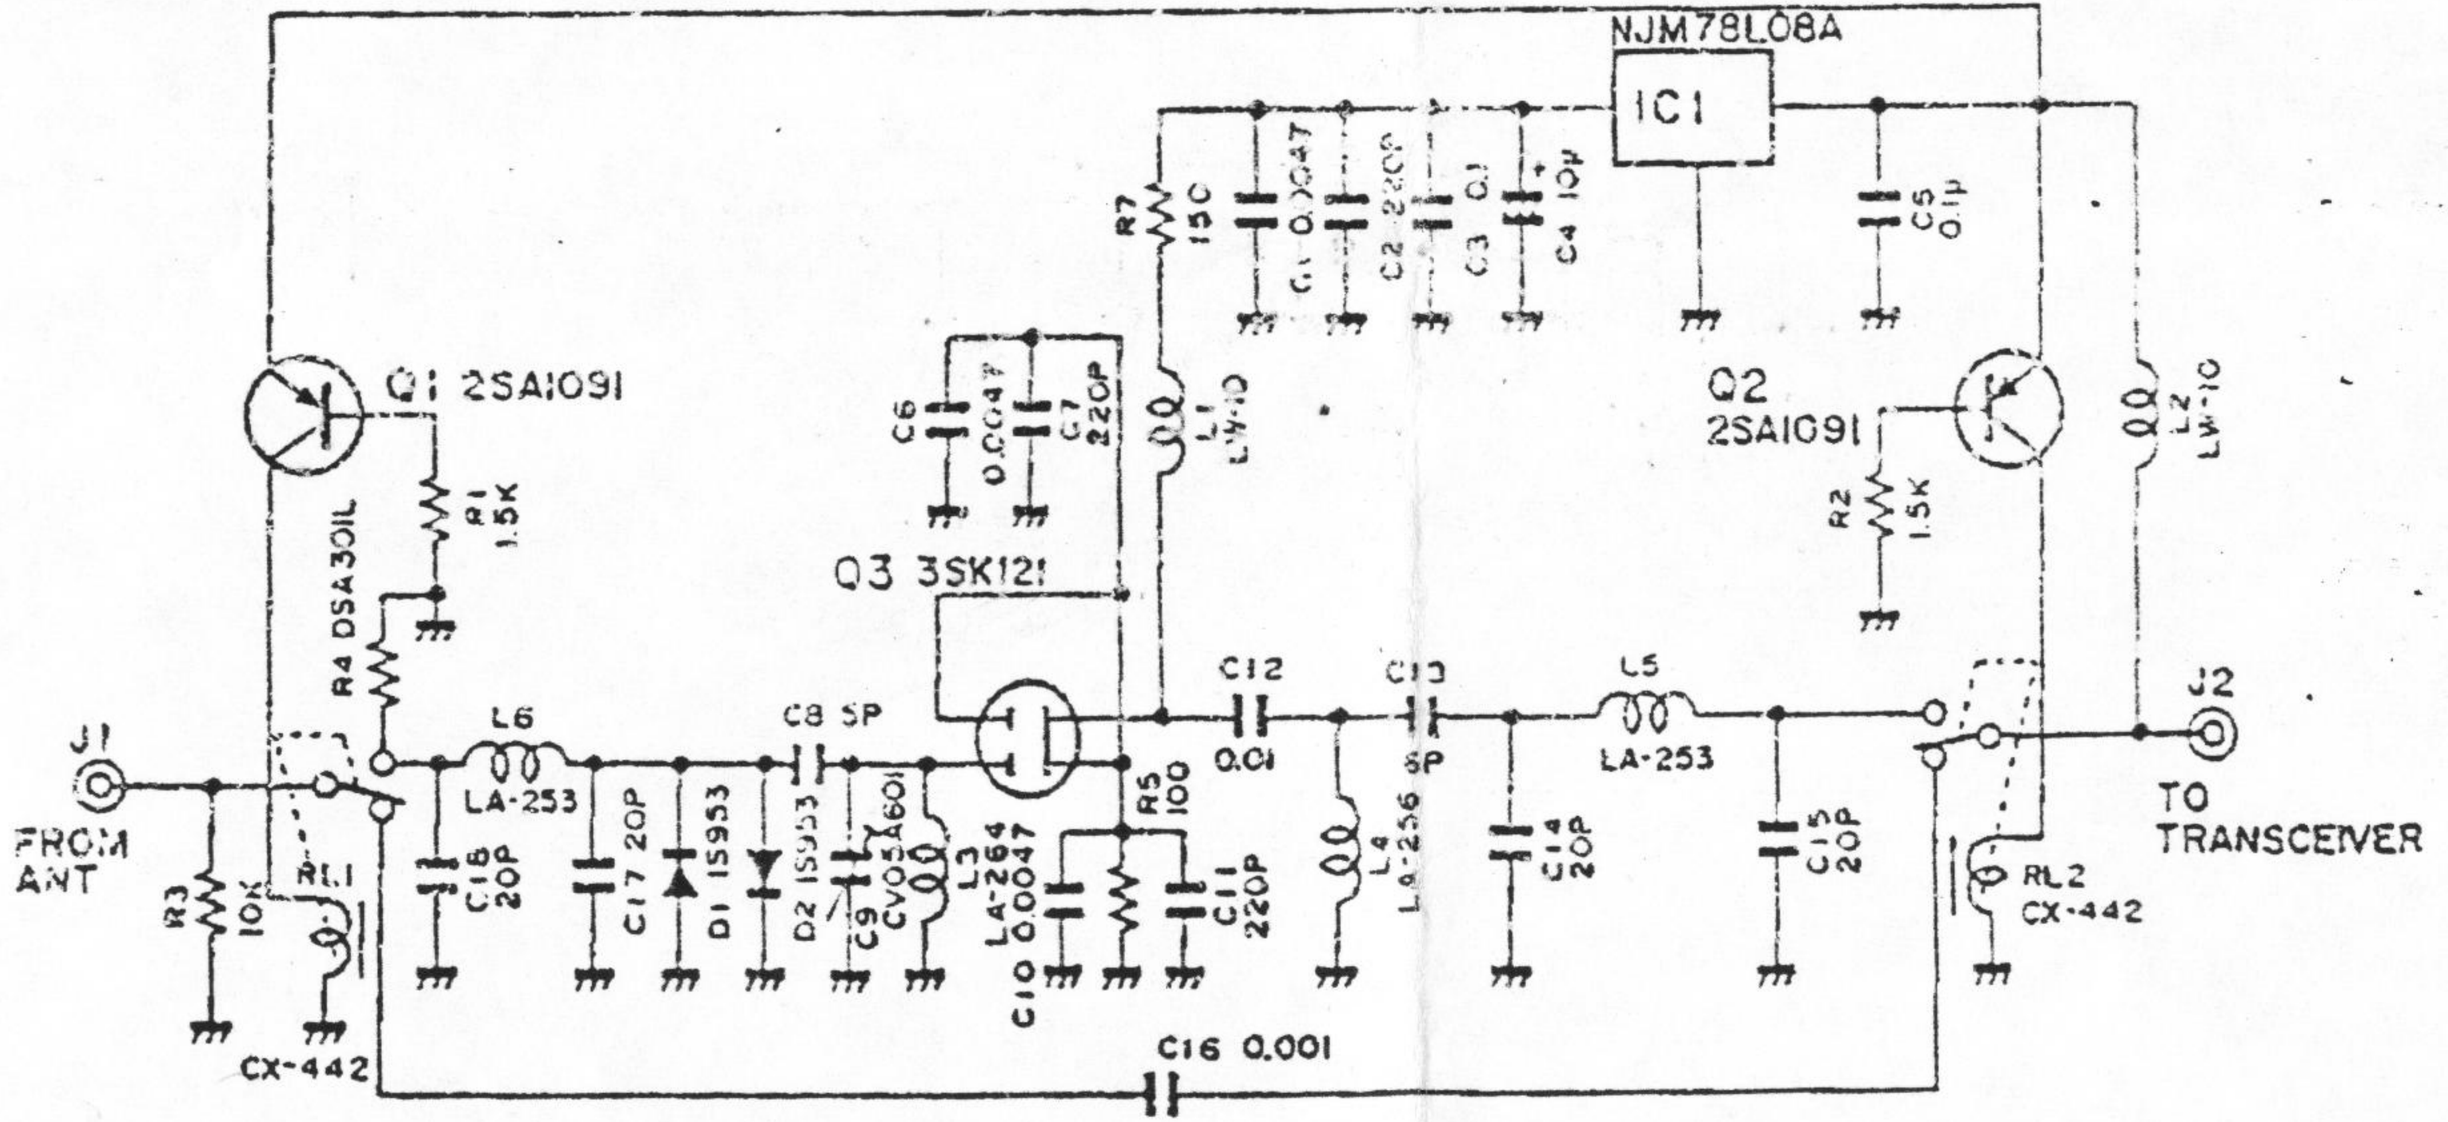AG-25配線図(SCHEMATIC DIAGRAM)